

ΕΦΗΜΕΡΙΣ ΤΗΣ ΚΥΒΕΡΝΗΣΕΩΣ
ΤΗΣ ΕΛΛΗΝΙΚΗΣ ΔΗΜΟΚΡΑΤΙΑΣ

ΕΝ ΑΘΗΝΑΙΣ ΤΗι 24 ΑΠΡΙΛΙΟΥ 1980 | ΤΕΥΧΟΣ ΤΕΤΑΡΤΟΝ | ΑΡΙΘΜΟΣ ΦΥΛΛΟΥ 248

ΠΕΡΙΕΧΟΜΕΝΑ

ΑΠΑΛΛΟΤΡΙΩΣΕΙΣ

ΑΠΟΦΑΣΕΙΣ

Περὶ ἀναγκαστικῆς ἀπαλλοτριώσεως ἐκτάσεως στὴν περιοχὴ τοῦ Νομοῦ Χανίων, γιὰ τὴν ἀνέγερση τῶν μονίμων ἐγκαταστάσεων τοῦ Πολυτεχνείου Κρήτης καὶ τὴν πλήρη ἀνάπτυξη τῆς Πολυτεχνειουπόλεως Κρήτης. 1

Περὶ ἀναγκαστικῆς ἀπαλλοτριώσεως καὶ συστάσεως δουλείας στὴν περιοχὴ τοῦ Νομοῦ Δράμας γιὰ τὴν ἐγκατάσταση τμήματος τῆς Γ.Μ. 150 KV Σερρῶν - Ἰάσμου. 2

Περὶ κηρύξεως ὡς ἀναδασωτέας ἰδιωτικῆς δασικῆς ἐκτάσεως στὴ θέση Ψωρίλα Δήμου Ἀχαρνῶν Ν. Ἀττικῆς. 3

ΑΝΑΚΟΙΝΩΣΕΙΣ

Περὶ ἀνακοινώσεως παρακαταθέσεως ἀποζημιώσεως ἀπὸ ἀναγκαστικὴ ἀπαλλοτρίωση στὴν περιοχὴ Χρυσούπολες Νέστου, Νομοῦ Καβάλας. 4

Περὶ ἀνακοινώσεως περὶ παρακαταθέσεως ἀποζημιώσεως ἐξ ἀναγκαστικῆς ἀπαλλοτριώσεως στὴν περιοχὴ Κοινότητος Σερβωτῶν, Ν. Τρικάλων. 5

ΠΟΛΕΟΔΟΜΙΑ

ΑΠΟΦΑΣΕΙΣ

Περὶ ἀναστολῆς τῶν οἰκοδομικῶν ἀδειῶν εἰς τὸν ἐντὸς τοῦ ἐγκεκριμένου ρυμοτομικοῦ σχεδίου Οἰκισμὸν Παληοῦ Καβάλας. 6

Περὶ διορθώσεως ἀσυμφωνίας στοὺς δρόμους Ἱερᾶς Μονῆς καὶ Ἱπποκράτους στὸ Δαφνὶ τοῦ Δήμου Χαϊδαρίου. 7

Περὶ διορθώσεως ἀσυμφωνίας στὴν ὁδὸ Πριάμου στὰ οἰκοδομικὰ τετράγωνα 2042, 2045, 2048 καὶ 2082 τοῦ Δήμου Ν. Λιοσίων (περιοχῆς Ραδιοφωνίας). 8

Περὶ ἀναγνωρίσεως ἰδιωτικῆς ὁδοῦ (πάροδος Ἀποστόλου Παύλου) στὸ Ο.Τ. 40 πόλεως Βεροίας ὅτι ὑπάρχει πρὶν ἀπὸ τὸ ἔτος 1923 καὶ χαρακτηρισμὸς αὐτῆς ὡς διατηρητέας. 9

ΑΝΑΚΟΙΝΩΣΕΙΣ

Περὶ εἰδοποιήσεως τῆς γενομένης παρακαταθέσεως ἀποζημιώσεως δι' ἀναγκαστικὴν ἀπαλλοτρίωσιν εἰς περιοχὴν τῆς πόλεως Κοζάνης. 10

ΑΠΑΛΛΟΤΡΙΩΣΕΙΣ

ΑΠΟΦΑΣΕΙΣ

Ἀριθ. Γ.362/1204 (1)

Περὶ ἀναγκαστικῆς ἀπαλλοτριώσεως ἐκτάσεως στὴν περιοχὴ τοῦ Νομοῦ Χανίων, γιὰ τὴν ἀνέγερση τῶν μονίμων ἐγκαταστάσεων τοῦ Πολυτεχνείου Κρήτης καὶ τὴν πλήρη ἀνάπτυξη τῆς Πολυτεχνειουπόλεως Κρήτης.

ΟΙ ΥΠΟΥΡΓΟΙ
ΕΘΝΙΚΗΣ ΠΑΙΔΕΙΑΣ ΚΑΙ ΘΡΗΣΚΕΥΜΑΤΩΝ
ΚΑΙ ΟΙΚΟΝΟΜΙΚΩΝ

Ἔχοντας ὑπόψη:

1. Τὶς διατάξεις τοῦ Ν.Δ. 797/1971 «περὶ ἀναγκαστικῶν ἀπαλλοτριώσεων», σὲ συνδυασμὸ μὲ τὶς διατάξεις τοῦ Β.Δ. 139/1971 «περὶ τῆς ἁρμοδιότητος τῶν Νομαρχῶν πρὸς κήρυξιν ἀναγκαστικῶν τινῶν ἀπαλλοτριώσεων».

2. Τὶς διατάξεις τοῦ ἄρθρου 6 τοῦ Ν. 545/1977 «περὶ ἱδρύσεως Τεχνολογικοῦ Πανεπιστημίου, ὑπὸ τὴν ἐπωνυμίαν Πολυτεχνεῖον Κρήτης καὶ ἄλλων τινῶν διατάξεων».

3. Τὸ ἀπὸ 26.7.1979 Π.Δ. (ΦΕΚ 488/14.9.79 τ. Δ'), περὶ ἐγκρίσεως θέσεως εἰς τὴν ἐκτὸς τοῦ ἐγκεκριμένου ρυμοτομικοῦ σχεδίου περιοχὴν Χανίων (Κρήτης) δι' ἀνέγερσιν Πολυτεχνείου Κρήτης, ἀποφασίζουμε:

Κηρύσσουμε τὴν ἀναγκαστικὴ ἀπαλλοτρίωση, λόγω δημόσιας ὠφέλειας καὶ εἰδικότερα γιὰ τὴν ἀνέγερση τῶν μονίμων ἐγκαταστάσεων τοῦ Πολυτεχνείου Κρήτης καὶ τὴν πλήρη ἀνάπτυξη τῆς Πολυτεχνειουπόλεως Κρήτης, ἐκτάσεως ἐμβαδοῦ 2.490.910 μ² ποὺ βρίσκεται στὴν περιοχὴ Ἀκρωτηρίου Χανίων Κρήτης καὶ τὴν πλήρη ἀνάπτυξη τῆς Πολυτεχνειουπόλεως Κρήτης, ποὺ φαίνεται στὸ ἀπὸ μήνα Ἰούλιο 1978 κτηματολογικὸ διάγραμμα Μηχανικῶν Δ. Ραπτόπουλου, Π. Θεοδωρόπουλου καὶ Ἰ. Κλωνιζάκη καὶ στὸν ἀπὸ 25.10.1979 ἀντίστοιχο κτηματολογικὸ πίνακα τοῦ Μηχανικοῦ Ἰ. Μπαντέκα, θεωρημένα ἀπὸ τὸν ἁρμόδιο Διευθυντὴ τῆς Π.Ε.Ε. τοῦ Ὑπουργείου Ἐθνικῆς Παιδείας καὶ Θρησκευμάτων Π. Τόγια.

Ἀπὸ τὴν ἀπαλλοτρίωση ἐξαιρεῖται ἡ ἀριθ. 83 ἰδιοκτησία ἐμβαδοῦ 7.290 μ² ποὺ ἀνήκει στὸ Δημόσιο.

Στὴν ἔκταση ποὺ ἀπαλλοτριώνεται προβάλλουν δικαιώματα κυριότητας οἱ: 1) Μαυρεδάκη Καλλιόπη τοῦ Κων/νου, 2) Μαλινάκης Ἐλευθέριος τοῦ Δημητρίου κλπ.

Ἡ ἀπαλλοτρίωση κηρύσσεται ὑπὲρ καὶ μὲ δαπάνη τοῦ Πολυτεχνείου Κρήτης.

Ἡ ἀπόφαση αὐτὴ νὰ δημοσιευθεῖ στὴν Ἐφημερίδα τῆς Κυβερνήσεως.

Ἀθῆναι, 14 Ἀπριλίου 1980

ΟΙ ΥΠΟΥΡΓΟΙ

ΕΘΝ. ΠΑΙΔΕΙΑΣ ΚΑΙ ΘΡΗΣΚΕΥΜΑΤΩΝ — ΥΦΥΠΟΥΡΓΟΣ ΟΙΚΟΝΟΜΙΚΩΝ

ΙΩΑΝΝΗΣ ΒΑΡΒΙΤΣΙΩΤΗΣ — **ΠΑΝΑΓΙΩΤΗΣ ΜΠΟΚΟΒΟΣ**

Ἀριθ. Β.474/546 (2)

Περὶ ἀναγκαστικῆς ἀπαλλοτριώσεως καὶ συστάσεως δουλείας στὴν περιοχὴ τοῦ Νομοῦ Δράμας γιὰ τὴν ἐγκατάσταση τμήματος τῆς Γ.Μ. 150 V Σερρῶν — Ἰάσμου.

ΟΙ ΥΠΟΥΡΓΟΙ
ΟΙΚΟΝΟΜΙΚΩΝ
ΚΑΙ ΒΙΟΜΗΧΑΝΙΑΣ ΚΑΙ ΕΝΕΡΓΕΙΑΣ

Ἔχοντας ὑπόψη:

1. Τὶς διατάξεις τοῦ Ν. Δ/τος 797/71 «περὶ ἀναγκαστικῶν ἀπαλλοτριώσεων» σὲ συνδυασμὸ μὲ τὶς διατάξεις τοῦ Β. /τος 139/1971 «περὶ τῆς ἁρμοδιότητος τῶν Νομαρχῶν πρὸς κήρυξιν ἀναγκαστικῶν τινων ἀπαλλοτριώσεων».

2. Τὶς διατάξεις τοῦ ἄρθρου 4 παρ. 2, τοῦ Νόμου ἀριθ. 1468/1950 «περὶ ἱδρύσεως Δημοσίας Ἐπιχειρήσεως Ἠλεκτρισμοῦ», ὅπως ἔχει τροποποιηθεῖ καὶ συμπληρωθεῖ μεταγενέστερα, δυνάμει τοῦ Α.Ν. ἀριθ. 1672/1951, ποὺ κυρώθηκε μὲ τὸ Νόμο ἀριθ. 2113/1952.

3. Τὶς διατάξεις τοῦ ἄρθρου 9, τοῦ Α.Ν. ἀριθ. 1566/1950 «περὶ κυρώσεως τῆς μετὰ τοῦ οἴκου «EBASCO» συναφθείσης τὴν 20ὴν Ἰουλίου 1950 συμβάσεως κλπ.», ὅπως ἔχουν κυρωθεῖ, τροποποιηθεῖ καὶ συμπληρωθεῖ μὲ τὸ Νόμο ἀριθ. 1633/1951.

4. Τὶς διατάξεις τοῦ ἄρθρου 8 τοῦ Α.Ν. 100/1967.

5. Τὴν ἀπόφαση τοῦ Διοικητικοῦ Συμβουλίου τῆς Δημοσίας Ἐπιχειρήσεως Ἠλεκτρισμοῦ ἀριθ. 257 (Συνεδρίαση του ἀριθ. 61/6.9.1979), ἀποφασίζουμε:

Κηρύσσουμε τὴν ἀναγκαστικὴ ἀπαλλοτρίωση, λόγω δημοσίας ὠφέλειας καὶ εἰδικότερα: 1. Γιὰ τὴν ἐγκατάσταση τοῦ ἐντὸς τοῦ Νομοῦ Δράμας τμήματος τῆς γραμμῆς μεταφορᾶς 150 KV Σερρῶν — Ἰάσμου, ἐκτάσεως ἐμβαδοῦ 3.721 τ.μ. ποὺ ἀποτελεῖται ἀπὸ 45 τετράγωνα τεμάχια ἐδάφους γιὰ τὴν ἐγκατάσταση ἰσαρίθμων χαλυβδίνων πύργων μὲ αὔξοντες ἀριθμοὺς 138 — 182. Ἀπὸ τὰ ἐν λόγω τεμάχια, τὰ τέσσερα (4) ὅπου θὰ ἐγκατασταθοῦν οἱ πύργοι 174, 176, 177 καὶ 181 ἔχουν ἐμβαδὸ 100 τετρ. μέτρα ἕκαστο καὶ τὰ ὑπόλοιπα 41, ὅπου θὰ ἐγκατασταθοῦν οἱ πύργοι 138 — 173, 175, 178 — 180 καὶ 182 ἔχουν ἐμβαδὸ 81 τετρ. μέτρα ἕκαστο.

2. Γιὰ τὴ σύσταση δουλείας ἐναερίου διελεύσεως τῆς γραμμῆς μεταφορᾶς 150 KV Σερρῶν — Ἰάσμου γιὰ τὸ ἐντὸς τοῦ Νομοῦ Δράμας τμῆμα αὐτῆς, ἐπὶ λωρίδος ἐδάφους μήκους 15.821,50 μέτρων καὶ συνολικοῦ πλάτους 40 μέτρων, ποὺ ἀρχίζει ἀπὸ τὴ χ.θ. 48+888 (ὅρια Νομῶν Σερρῶν καὶ Δράμας) καὶ τελειώνει στὴ χ.θ. 19+075 (πύργος ἀριθ. 55 τῆς Γ.Μ. 150 KV Καβάλας — Ἀλεξανδρουπόλεως).

Τὸ περιεχόμενο τῆς δουλείας συνίσταται στὸ δικαίωμα εἰσόδου τοῦ προσωπικοῦ, τῶν συνεργείων καὶ τῶν τεχνικῶν μέσων τῆς Δ.Ε.Η. ἢ τῶν ὑπ' αὐτῆς ὁριζομένων προσώπων στὴ βαρυναμένη μὲ τὴ δουλεία ἔκταση γιὰ τὴν ἐκτέλεση ὁποιασδήποτε ἐργασίας ἐγκαταστάσεως, λειτουργίας, ἐπιθεωρήσεως, ἐπισκευῶν συντηρήσεως καὶ ἀντικαταστάσεως τῆς ἄνω ἐναερίου γραμμῆς καὶ τῶν πύργων αὐτῆς. Ἐντὸς τῆς δουλευούσης λωρίδος ἐδάφους ἐπιτρέπεται ἡ οἰκοδόμηση ἐφ' ὅσον πληροῦνται καὶ οἱ δύο κατωτέρω ὅροι: α) ἡ κατακόρυφη ἀπόσταση τῶν ἀνεγειρομένων κτισμάτων ἀπὸ τοὺς ἀγωγοὺς τῶν ἄνωθι γραμμῶν σὲ θερμοκρασία 50° Κελσίου καὶ ἄπνοια πρέπει νὰ εἶναι τουλάχιστον 5 μέτρα καὶ β) τ' ἀνεγειρόμενα κτίσματα ἢ ἐγκαταστάσεις πρέπει νὰ μὴ δημιουργοῦν δυσμενεῖς συνθῆκες γιὰ τὴν ἀσφάλεια ἢ τὴ λειτουργία τῶν γραμμῶν (π.χ. ἀποθῆκες πυρομαχικῶν, πετρελαιοειδῶν, λατομεῖα, ἐργοστάσια ἀναδίδοντα βλαβεροὺς καπνοὺς κλπ.).

Ἡ ἔκταση ποὺ ἀπαλλοτριώνεται καὶ ἐκείνη στὴν ὁποία συνιστᾶται δουλεία ἐναερίου διελεύσεως βρίσκονται στὶς κτηματικὲς περιοχὲς τῶν Κοινοτήτων Φωτολίβους, Νεροφράκτου, Ἁγίας Παρασκευῆς, Καλαμπακίου Κυρίων, Ἁγίου Ἀθανασίου καὶ Κεφαλαρίου τοῦ Νομοῦ Δράμας καὶ ἀπεικονίζεται στὸ ὑπὸ κλίμακα 1:2000 κτηματολογικὸ διάγραμμα ἀριθ. 52338/μηνὸς Ἀπριλίου 1979 (φύλλα 8 ἀπὸ 10,9 ἀπὸ 10 καὶ 10 ἀπὸ 10) καὶ στὸν ἐπ' αὐτοῦ κτηματολογικὸ πίνακα τῆς Δ.Ε.Η. θεωρημένο στὶς 23.11.1979 ἀπὸ τὸν ἁρμόδιο Διευθυντὴ τοῦ Ὑπουργείου Βιομηχανίας καὶ Ἐνεργείας Απ. Γεωργακόπουλο. Ἡ ὄδευση τῆς ἄνω γραμμῆς στὸ τμῆμα τοῦ Νομοῦ Δράμας εἰκονίζεται στὸν ἐνδεικτικὸ χάρτη κτηματολογίου ἀριθ. 52337/μηνὸς Ἀπριλίου 1979.

Στὴν ἔκταση ποὺ ἀπαλλοτριώνεται καὶ σ' ἐκείνη ποὺ συνιστᾶται δουλεία προβάλλουν δικαιώματα κυριότητας οἱ: Ἀθανάσιος Παντελέρης, Φώτιος Κωνσταντίνου καὶ ἄλλοι.

Ἡ ἀπαλλοτρίωση κηρύσσεται ὑπὲρ τῆς Δημοσίας Ἐπιχειρήσεως Ἠλεκτρισμοῦ καὶ μὲ δαπάνη της.

Ἡ ἀπόφαση αὐτὴ νὰ δημοσιευθεῖ στὴν Ἐφημερίδα τῆς Κυβερνήσεως.

Ἀθῆναι, 2 Ἀπριλίου 1980

ΟΙ ΥΠΟΥΡΓΟΙ

ΥΦΥΠΟΥΡΓΟΣ ΟΙΚΟΝΟΜΙΚΩΝ — ΒΙΟΜΗΧΑΝΙΑΣ ΚΑΙ ΕΝΕΡΓΕΙΑΣ

ΠΑΝΑΓΙΩΤΗΣ ΜΠΟΚΟΒΟΣ — **ΜΙΛΤΙΑΔΗΣ ΕΒΕΡΤ**

Ἀριθ. 674 (3)

Περὶ κηρύξεως ὡς ἀναδασωτέας ἰδιωτικῆς δασικῆς ἐκτάσεως στὴ θέση Ψωρίλα Δήμου Ἀχαρνῶν, τοῦ Νομοῦ Ἀττικῆς.

Ο ΝΟΜΑΡΧΗΣ ΑΤΤΙΚΗΣ
ΔΙΑΜΕΡΙΣΜΑ ΑΝΑΤΟΛΙΚΗΣ ΑΤΤΙΚΗΣ

Σύμφωνα μέ:

1) Τὶς διατάξεις α) τοῦ ἄρθρου 117 παρ. 3 τοῦ Συντάγματος τῆς Ἑλλάδος, β) τῶν ἄρθρων 37—43 τοῦ Ν. 998/1979 «περὶ προστασίας τῶν δασῶν καὶ τῶν δασικῶν ἐν γένει ἐκτάσεων τῆς Χώρας.

2) Τὴν πρόταση ποὺ ὑποβλήθηκε μὲ τὴν 803/5.3.80 ἀναφορὰ τοῦ ἁρμοδίου Δασαρχείου Πάρνηθας, σχετικὰ μὲ τὴν κήρυξη ὡς ἀναδασωτέας τῆς κατωτέρω δασικῆς ἐκτάσεως.

3) Τὴν ἀριθ. 1/15.2.80 γνωμοδότηση τοῦ Νομαρχιακοῦ Συμβουλίου Δασῶν.

Ἐπειδὴ ἡ ἔκταση χρειάζεται προστασία γιὰ τὴν ἐπαναδημιουργία τῆς δασικῆς βλαστήσεως ποὺ καταστράφηκε ὁλοσχερῶς ἀπὸ ἐκχέρσωση τὸν Δεκέμβριο 1977, ἀποφασίζουμε:

Κηρύσσουμε ὡς ἀναδασωτέα, μὲ σκοπὸ τὴν προστασία γιὰ τὴν ἐπαναδημιουργία τῆς δασικῆς βλαστήσεως ποὺ ἐκχερσώθηκε ἰδιωτικὴ δασικὴ ἔκταση 336 τ.μ.

Ἡ ἔκταση αὐτή, ποὺ βρίσκεται στὴ θέση Ψωρίλα τῆς περιφέρειας τοῦ Δήμου Ἀχαρνῶν, Νομοῦ Ἀττικῆς, καλυπτόταν ἀπὸ πρίνους καὶ καταστράφηκε ὁλοσχερῶς τὸν Δεκέμβριο 1977. Σχετικὸ τὸ σχεδιάγραμμα μὲ κλίμακα 1:200, τὸ ὁποῖο ἀποτελεῖ ἀναπόσπαστο μέρος τῆς ἀποφάσεως αὐτῆς καὶ στὸ ὁποῖο ἡ ἔκταση φαίνεται μὲ τὰ στοιχεῖα Α Β Γ Δ Α καὶ μὲ ὅρια:

Ἀνατολικά: Μὲ δασικὴ ἔκταση εἰς μ. 14
Δυτικά: Μὲ ἀγροτικὸ δρόμο εἰς μ. 14
Βόρεια: Μὲ δασικὴ ἔκταση εἰς μ. 24
Νότια: Μὲ δασικὴ ἔκταση εἰς μ. 24.

Ἡ ἀπόφαση αὐτὴ νὰ δημοσιευθεῖ στὴν Ἐφημερίδα τῆς Κυβερνήσεως.


Ἀγ. Παρασκευή, 27 Μαρτίου 1980

Ὁ Νομάρχης
ΝΙΚΗΤΑΣ Γ. ΚΩΒΑΙΟΣ


ΣΧΕΔΙΑΓΡΑΜΜΑ

εκχερσωθείσης δασικής εκτάσεως στη θέση Ψωρίζα του συνιδιοκτήτου δάσους Ψωρίζας υπό του Μανώλη Μαυροπούλου κατοίκου Αθηνών υπό στοιχεία Α, Β, Γ, Δ, Α. Περιοχή Βαρυμπόμπη εμβαδόν 0,336 στρεμ. καλυπτομένης πρότερον υπό πρίνων.


ΚΛΙΜΑΞ 1:200

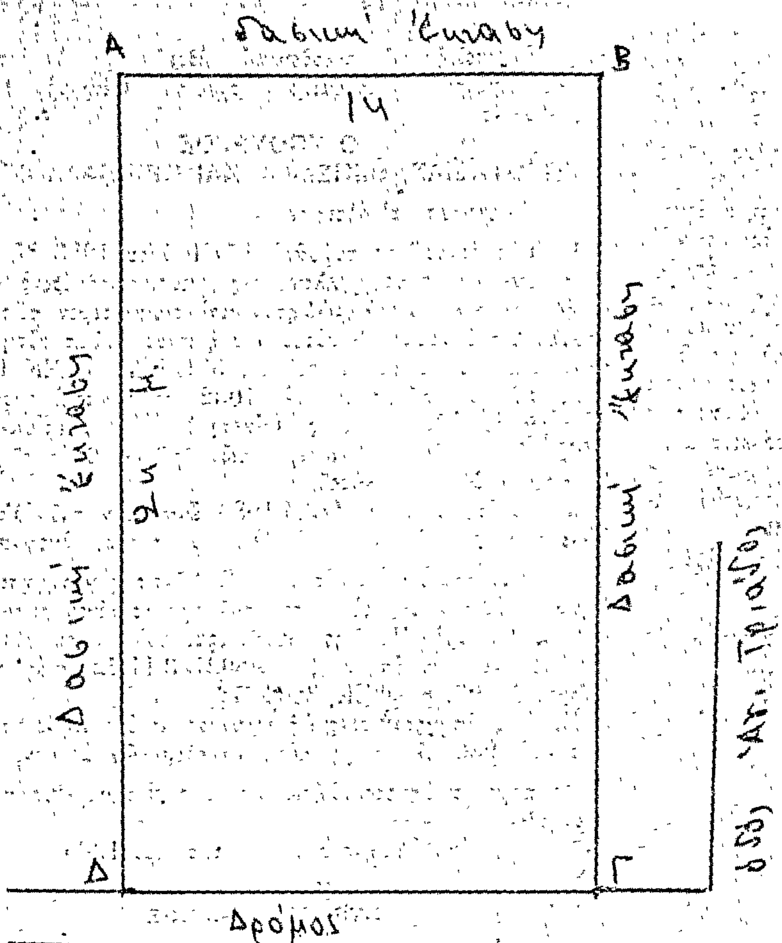


Αχαρναί 27-7-79
Ο Τεχ/γος Δασ/νίας
Αθαν. ...

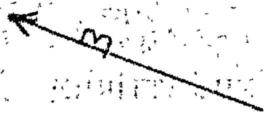

Χάρτης περιοχής Ψωρίζα
υπό κλίμακα 1:25.000
□ = εκχερσωθείσα έκτασις

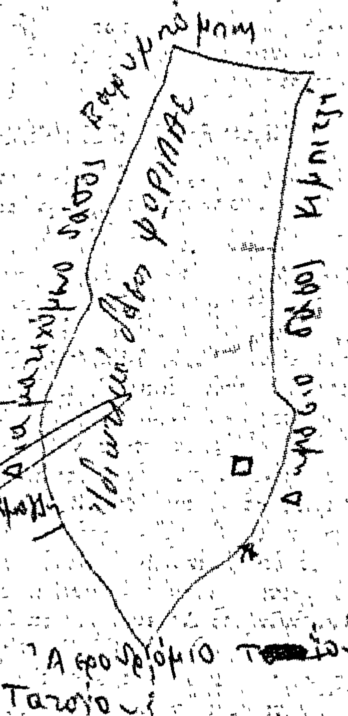

ΕΘΕΩΡΗΘΗ
Αχαρναί 4 Σεπτ. 1979
Ο Δασάρχης Πάρνηθος

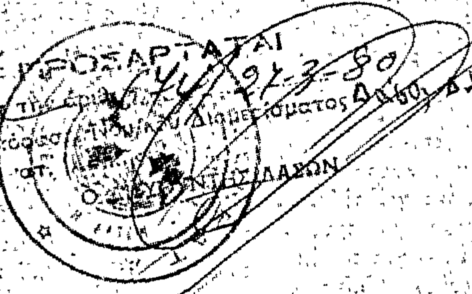

ΚΩΝ. ΝΤΟΥΡΑΚΗΣ
Δασολόγος με 4 β

Αεροδρόμιο Τ[redacted]
Τατοΐου

ΑΝΑΚΟΙΝΩΣΕΙΣ

'Αριθ. 22717/2996 (4)

Περὶ ἀνακοινώσεως παρακαταθέσεως ἀποζημιώσεως ἀπὸ ἀναγκαστικὴ ἀπαλλοτρίωση στὴ περιοχὴ Χρυσουπόλεως Νέστου, Νομοῦ Καβάλας.

Ο ΥΠΟΥΡΓΟΣ ΓΕΩΡΓΙΑΣ

Ἔχοντας ὑπόψη τὰ ἄρθρα 7 καὶ 8 τοῦ Ν.Δ. 797/71 «περὶ ἀναγκαστικῶν ἀπαλλοτριώσεων» γνωστοποιοῦμε στοὺς πιὸ κάτω ἀναφερομένους:

α) Αὐτοὺς ποὺ ἔχουν ἢ ἀξιώνουν δικαιώματα κυριότητας ἐπὶ τῶν ἀκινήτων ποὺ ἀπαλλοτριώθηκαν ἀναγκαστικὰ γιὰ τὴν ἀνακατασκευὴ τοῦ ὑφισταμένου ἀρδευτικοῦ δικτύου Χρυσουπόλεως Νέστου, δυνάμει τῆς Γ. 2913/9805/70 κοινῆς ἀποφάσεως τῶν Ὑπουργῶν Οἰκονομικῶν καὶ Γεωργίας (ΦΕΚ 269/70 τ. Δ').

β) Στοὺς δανειστὲς ποὺ ἔχουν ἐγγράψει ὑποθήκη ἢ ἔχουν κάνει ἐνέργειες κατασχέσεως ἐπὶ τῶν ἀνωτέρω ἀκινήτων ἢ στοὺς τρίτους ἐν γένει διεκδικητὲς ὅτι ἡ προσωρινὴ ἀποζημίωση, ποὺ καθορίστηκε μὲ τὴν 39/1979 ἀπόφαση τοῦ Μονομελοῦς Πρωτοδικείου Καβάλας γιὰ ὅλα τὰ ἀκίνητα μὲ τὰ ἐπικείμενα σ' αὐτὰ ὅπως εἰκονίζονται στὸ κτηματολογικὸ διάγραμμα καὶ τὸ σχετικὸ κτηματολογικὸ πίνακα, κατατέθηκε στὸ Ταμεῖο Παρακαταθηκῶν καὶ Δανείων καὶ ἐκδόθηκε γιὰ τὸ σκοπὸ αὐτὸ τὸ 21124/28.3.80 γραμμάτιο συστάσεως Παρακαταθήκης τοῦ γραφείου Παρακαταθηκῶν Χρυσουπόλεως γιὰ συνολικὸ ποσὸ δραχμῶν δύο ἑκατομμυρίων πεντακοσίων δέκα ἕξι χιλιάδων ἑπτακοσίων ἐνενήντα (2.516.790).

Ἡ ἀποζημίωση αὐτὴ θὰ ἀποδοθεῖ στοὺς κατὰ νόμο δικαιούχους.

Ἡ ἀνακοίνωση αὐτὴ νὰ δημοσιευθεῖ στὴν Ἐφημερίδα τῆς Κυβερνήσεως.

'Αθῆναι, 11 'Απριλίου 1980

Μὲ ἐντολὴ Ὑπουργοῦ

Ὁ Διευθυντὴς κ.ἀ.α.

ΠΑΝ. ΙΩΑΝΝΟΥ

'Αριθ. 19825/2675 (5)

Περὶ ἀνακοινώσεως παρακαταθέσεως ἀποζημιώσεως ἐξ ἀναγκαστικῆς ἀπαλλοτριώσεως στὴν περιοχὴ Κοινότητος Σερβωτῶν Ν. Τρικάλων.

Ο ΥΠΟΥΡΓΟΣ ΓΕΩΡΓΙΑΣ

1. Ἔχοντας ὑπόψη τὰ ἄρθρα 7 καὶ 8 τοῦ Ν.Δ. 797/71 «περὶ ἀναγκαστικῶν ἀπαλλοτριώσεων» γνωρίζουμε στοὺς πιὸ κάτω ἀναφερομένους.

α. Αὐτοὺς ποὺ ἔχουν ἢ ἀξιώνουν δικαιώματα κυριότητος ἐπὶ τῶν ἀκινήτων ποὺ ἀπαλλοτριώθηκαν ἀναγκαστικὰ πέριξ τριῶν γεωτρήσεων στὴν περιοχὴ Κοινότητος Σερβωτῶν (ΠΑΥΥΘ) δυνάμει τῆς ἀριθ. 7693/26.8.76 ἀποφάσεως τοῦ Νομάρχη Τρικάλων (ΦΕΚ. 260/76, τ. Δ').

β. Στοὺς δανειστὲς ποὺ ἔχουν ἐγγράψει ὑποθήκη ἢ ἔχουν κάνει ἐνέργειες κατασχέσεως ἐπὶ τῶν ἀνωτέρω ἀκινήτων ἢ στοὺς τρίτους ἐν γένει διεκδικητὲς ὅτι ἡ προσωρινὴ ἀποζημίωση ποὺ καθορίστηκε μὲ τὴν ἀριθ. 34/79 ἀπόφαση τοῦ Μονομελοῦς Πρωτοδικείου Τρικάλων γιὰ ὅλα τὰ ἀκίνητα μὲ τὰ ἐπικείμενα σὲ αὐτὰ ὅπως εἰκονίζονται στὸ κτηματολογικὸ διάγραμμα καὶ τὸ σχετικὸ κτηματολογικὸ πίνακα, κατατέθηκε στὸ Ταμεῖο Παρ/κῶν καὶ Δανείων καὶ ἐκδόθηκε γιὰ τὸ σκοπὸ αὐτὸ τὰ ἀριθ. 16461/80 καὶ 16488/80 γραμμάτια συστάσεως Παρ/κης τοῦ γραφείου Παρ/κῶν Τρικάλων γιὰ συνολικὸ ποσὸ δραχμ. εἴκοσι πέντε χιλιάδων πεντακοσίων (25.500).

2. Ἡ ἀποζημίωση αὐτὴ θὰ ἀποδοθεῖ στοὺς κατὰ νόμο δικαιούχους.

Ἡ ἀνακοίνωση αὐτὴ νὰ δημοσιευθεῖ στὴν Ἐφημερίδα τῆς Κυβερνήσεως.

'Αθῆναι, 1 'Απριλίου 1980

Μὲ ἐντολὴ Ὑπουργοῦ

Ὁ Διευθυντὴς κ.ἀ.α.

ΠΑΝ. ΙΩΑΝΝΟΥ

ΠΟΛΕΟΔΟΜΙΑ

ΑΠΟΦΑΣΕΙΣ

'Αριθ. Γ.2476/317 (6)

Περὶ ἀναστολῆς τῶν οἰκοδομικῶν ἀδειῶν εἰς τὸν ἐντὸς τοῦ ἐγκεκριμένου ρυμοτομικοῦ σχεδίου Οἰκισμὸν Παληοῦ Καβάλας.

Ο ΥΠΟΥΡΓΟΣ ΧΩΡΟΤΑΞΙΑΣ, ΟΙΚΙΣΜΟΥ ΚΑΙ ΠΕΡΙΒΑΛΛΟΝΤΟΣ

Ἔχοντες ὑπ' ὄψει:

1. Τὰς διατάξεις τοῦ ἀπὸ 17 Ἰουλίου 1923 Ν. Δ/τος «περὶ σχεδίων πόλεων κλπ», ὡς μεταγενεστέρως ἐτροποποιήθησαν καὶ συνεπληρώθησαν καὶ εἰδικώτερον τῆς παραγράφου 2 τοῦ ἄρθρου 8 αὐτοῦ, ὡς ἡ παράγραφος αὕτη προσετέθη διὰ τοῦ ἄρθρου 1 τοῦ Ν. 551/1977 (ΦΕΚ 68/Α).

2. Τὰς διατάξεις τοῦ Ν. 1032/1980 «περὶ συστάσεως Ὑπουργείου Χωροταξίας, Οἰκισμοῦ καὶ Περιβάλλοντος (ΦΕΚ 57/Α) καὶ εἰδικώτερον τῶν ἄρθρων 2 (παρ. 2) καὶ 3 (παρ. 1 ἐδάφ. α) αὐτοῦ.

3. Τὸ ὑπ' ἀριθ. 674/3.4.1980 ἔγγραφον τοῦ Ὑπουργοῦ Χωροταξίας, Οἰκισμοῦ καὶ Περιβάλλοντος, ἀποφασίζομεν:

Α. Ἀπαγορεύεται ἐπὶ τρεῖς (3) μῆνας ἡ χορήγησις οἰκοδομικῶν ἀδειῶν εἰς τὸν ἐντὸς τοῦ ἐγκεκριμένου ρυμοτομικοῦ σχεδίου Οἰκισμὸν Παληοῦ Καβάλας, τοῦ ὁποίου τὸ σχέδιον ἐνεκρίθη μὲ τὴν ὑπ' ἀριθ. 48021/3.11.72 ἀπόφασιν Νομάρχου Καβάλας (ΦΕΚ 320Δ/72).

Β. Τῆς ἀπαγορεύσεως ἐξαιροῦνται αἱ ὑποβληθεῖσαι μέχρι τῆς 3.4.1980 πλήρεις μελέται οἰκοδομικῶν ἀδειῶν.

Ἡ παροῦσα δημοσιευθήτω διὰ τῆς Ἐφημερίδος τῆς Κυβερνήσεως.

Ἐν Ἀθήναις τῇ 9 Ἀπριλίου 1980

Ο ΥΠΟΥΡΓΟΣ

ΣΤΕΦΑΝΟΣ ΜΑΝΟΣ

'Αριθ. 9364/419 (7)

Περὶ διορθώσεως ἀσυμφωνίας στοὺς δρόμους Ἱερᾶς Μονῆς καὶ Ἱπποκράτους στὸ Δαφνὶ τοῦ Δήμου Χαϊδαρίου.

Ο ΝΟΜΑΡΧΗΣ ΑΤΤΙΚΗΣ ΔΙΑΜΕΡΙΣΜΑ ΔΥΤΙΚΗΣ ΑΤΤΙΚΗΣ

Ἔχοντας ὑπόψη:

1. Τὶς διατάξεις τοῦ Ν. 3200/55 «περὶ Διοικητικῆς ἀποκεντρώσεως», ὅπως τροποποιήθηκε καὶ συμπληρώθηκε μεταγενέστερα μὲ τὰ Ν. Δ/τα 532/1970 καὶ 712/1970.

2. Τὶς διατάξεις τοῦ Ν. Δ/τος 1147/72 «περὶ Διοικήσεως τῆς Μείζονος Πρωτευούσης», σὲ συνδυασμὸ μὲ τὶς διατάξεις τοῦ Ν. Δ/τος 1278/72 καὶ τοῦ Β. Δ/τος 806/72.

3. Τὴν κοινὴ ἀπόφαση τῶν Ὑπουργῶν Ἐσωτερικῶν καὶ Δημ. Ἔργων μὲ ἀριθ. 17/13-1/17 ἀπὸ 11-12-1972, περὶ ὀργανώσεως τῶν Ὑπησεσιῶν τῆς Νομαρχίας Ἀττικῆς ἁρμοδιότητας «Δ.Ε», σὲ συνδυασμὸ μὲ τὴν κοινὴ ἀπόφαση τῶν Πρωθυπουργοῦ, Ἀντιπροέδρου τῆς Κυβερνήσεως καὶ Ὑπουργοῦ τῶν Ἐσωτερικῶν μὲ ἀριθ. Α9/1-8/3 τῆς 9-8-1971 «περὶ ὀργανώσεως τῶν Νομαρχιῶν».

4. Τὶς διατάξεις τοῦ ἄρθρου 6 παρ. 1 τοῦ Ν. Δ/τος τῆς 17 Ἰουλ./16-8-1923 καὶ τοῦ Π. Δ/τος τῆς 18/27-10-1925 «περὶ διορθώσεως ἀσυμφωνιῶν», ὅπως συμπληρώθηκε καὶ τροποποιήθηκε μεταγενέστερα μὲ τὸ Β. Δ/γμα τῆς 10 Μαΐου 27-6-1958.

5. Τὴν πράξη τοῦ Δημοτικοῦ Συμβουλίου Χαϊδαρίου μὲ ἀριθ. 249/79.

6. Τὴν εἰσήγηση τῆς Προϊσταμένης τῆς Δ.Π.Δ.Δ.Α. μὲ ἀριθ. 43913/2468/20-2-80.

7. Τὴν ἀπὸ 5-3-1980 γνωμοδότηση τοῦ Περιφερειακοῦ Συμβουλίου Δ.Ε. Δ/τος Δυτ. Ἀττικῆς, ὅπως αὐτὴ διατυπώνεται στὸ οἰκεῖο πρακτικὸ (Θέμα 10ο), ἀποφασίζουμε:

Ἐγκρίνουμε τὴ διόρθωση τῆς ἀσυμφωνίας ποὺ ὑπάρχει στοὺς δρόμους Ἱερᾶς Μονῆς καὶ Ἱπποκράτους στὸ Δαφνὶ τοῦ Δήμου Χαϊδαρίου, μεταξὺ τοῦ ἐγκεκριμένου διαγράμματος μὲ τὸ ἀπὸ 24-5-78 Διάταγμα (ΦΕΚ 344, τεῦχος Δ' 8-7-78) καὶ τῆς πραγματικῆς στὸ ἔδαφος καταστάσεως, σύμφωνα μὲ τὴ λύση ποὺ φαίνεται στὸ ἀπὸ Σεπτεμβρίου 1979 τοπογραφικὸ διάγραμμα, τὸ θεωρημένο ἀπὸ τὴν Προϊσταμένη τοῦ Α' τμήματος τῆς Δ/νσεως Πολ/μίας καὶ ἀπὸ τὸν Δῆμο Χαϊδαρίου.

Ἡ ἀπόφαση αὐτὴ νὰ δημοσιευθεῖ στὴν Ἐφημερίδα τῆς Κυβερνήσεως.

Αἰγάλεω, 29 Μαρτίου 1980

Ὁ Ἀναπλ. Νομάρχης
ΚΩΝ/ΝΟΣ ΔΑΒΑΚΗΣ

Ἀριθ. 8755/399/80 (8)

Περὶ διορθώσεως ἀσυμφωνίας στὴν ὁδὸ Πριάμου στὰ οἰκοδομικὰ τετράγωνα 2042, 2045, 2048 γαὶ 2082 τοῦ Δήμου Ν. Λιοσίων (περιοχῆς Ραδιοφωνίας).

Ο ΝΟΜΑΡΧΗΣ ΑΤΤΙΚΗΣ
ΔΙΑΜΕΡΙΣΜΑ ΔΥΤΙΚΗΣ ΑΤΤΙΚΗΣ

Ἔχοντας ὑπόψη:

1. Τὶς διατάξεις τοῦ Ν. 3200/55 «περὶ Διοικητικῆς ἀποκεντρώσεως», ὅπως τροποποιήθηκε καὶ συμπληρώθηκε μεταγενέστερα μὲ τὰ Ν. Δ/τα 532/70 καὶ 712/70.

2. Τὶς διατάξεις τοῦ Ν. Δ/τος 1147/72 «περὶ Διοικήσεως τῆς Μείζονος, Πρωτευούσης» σὲ συνδυασμὸ μὲ τὶς διατάξεις τοῦ Ν. Δ/τος 1278/72 καὶ τοῦ Β. Δ/τος 806/72.

3. Τὴν κοινὴ ἀπόφαση τῶν Ὑπουργῶν Ἐσωτερικῶν καὶ Δημ. Ἔργων μὲ ἀριθ. 17/13-1/17 ἀπὸ 11-12-1979 «περὶ ὀργανώσεως τῶν Ὑπηρεσιῶν τῆς Νομαρχίας Ἀττικῆς ἁρμοδιότητας «Δ. Ε», σὲ συνδυασμὸ μὲ τὴν κοινὴ ἀπόφαση τῶν Πρωθυπουργοῦ, Ἀντιπροέδρου τῆς Κυβερνήσεως καὶ Ὑπουργοῦ τῶν Ἐσωτερικῶν μὲ ἀρ. Α9/1-8/3 τῆς 9-8-1971 «περὶ ὀργανώσεως τῶν Νομαρχιῶν».

4. Τὶς διατάξεις τοῦ ἄρθρου 6 παρ. 1 τοῦ Ν. Δ/τος τῆς 17.7./16.8.1923 καὶ τοῦ Π. Δ/τος τῆς 18/27.10.1925 «περὶ διορθώσεως ἀσυμφωνιῶν», ὅπως συμπληρώθηκε καὶ τροποποιήθηκε μεταγενέστερα μὲ τὸ Β. Δ/γμα τῆς 10 Μαΐου 27-6-1958.

5. Τὴν πράξη τοῦ Δημοτικοῦ Συμβουλίου Ν. Λιοσίων μὲ ἀρ. 20/20-12-1979.

6. Τὴν εἰσήγηση τῆς Προϊσταμένης τῆς Δ.Π.Δ.Δ. Ἀττικῆς μὲ ἀρ. 2601/107/6-2-80.

7. Τὴ γνωμοδότηση τοῦ Περιφ. Συμβουλίου Δημ. Ἔργων Δ/τος Δυτ. Ἀττικῆς ἀπὸ 6-2-80, ὅπως διατυπώνεται στὸ οἰκεῖο πρακτικὸ (θέμα 15ο), ἀποφασίζουμε:

Ἐγκρίνουμε τὴ διόρθωση τῆς ἀσυμφωνίας ποὺ ὑπάρχει στὴν ὁδὸ Πριάμου τῆς περιοχῆς Ραδιοφωνίας τοῦ Δήμου Ν. Λιοσίων, στὰ Ο.Τ. 2042, 2045, 2048, 2082 μεταξὺ τοῦ ἐγκεκριμένου Δ/ματος μὲ τὸ ἀπὸ 7-10-1978 Δ/γμα ρυμοτομίας καὶ τῆς πραγματικῆς στὸ ἔδαφος καταστάσεως, σύμφωνα μὲ τὴ λύση ποὺ φαίνεται στὸ ἀπὸ 21-9-1979 τοπικὸ διάγραμμα τὸ θεωρημένο ἀπὸ τὴν Προϊσταμένη τοῦ Α' τμήματος τῆς Δ/νσεως Πολ/μίας καὶ ἀπὸ τὸν Δῆμο Ν. Λιοσίων.

Ἡ ἀπόφαση αὐτὴ νὰ δημοσιευθεῖ στὴν Ἐφημερίδα τῆς Κυβερνήσεως.

Αἰγάλεω 29 Μαρτίου 1980

Ὁ Ἀναπλ. Νομάρχης
ΚΩΝ/ΝΟΣ ΔΑΒΑΚΗΣ

Ἀριθ. ΤΥ 2622 οἰκ. (9)

Περὶ ἀναγνωρίσεως ἰδιωτικῆς ὁδοῦ (παρόδου Ἀποστόλου Παύλου) στὸ Ο.Τ. 40 πόλεως Βεροίας, ὅτι ὑπάρχει πρὶν ἀπὸ τὸ ἔτος 1923 καὶ χαρακτηρισμὸς αὐτῆς ὡς διατηρητέας.

Ο ΝΟΜΑΡΧΗΣ ΗΜΑΘΙΑΣ

Ἔχοντας ὑπόψη:

1. Τὶς διατάξεις: α) Τοῦ ἀπὸ 177/16.8.1923 Ν.Δ/τος «περὶ σχεδίων πόλεων, κωμῶν καὶ συνοικισμῶν τοῦ Κράτους καὶ οἰκοδομῆς αὐτῶν». β) Τοῦ Ν. 3200/1955 «περὶ διοικητικῆς ἀποκεντρώσεως», ὅπως ἔχει συμπληρωθεῖ καὶ τροποποιηθεῖ μεταγενέστερα. γ) Τοῦ Β.Δ/τος 712/70, ὅπως τροποποιήθηκε μὲ τὰ 677/71 καὶ 198/72 Β.Δ/τα.

2. Τὴν ἀπὸ 5.10.1979 αἴτηση τοῦ Παύλου Παναγιωτίδη, κατοίκου Βεροίας, μὲ τὴν ὁποία ζήτησε τὴν ἀναγνώριση ὅτι προϋπάρχει τοῦ 1923 ἡ ἰδιωτικὴ ὁδὸς (παρόδου Ἀποστόλου Παύλου) στὸ Ο.Τ. 40 τῆς πόλεως Βεροίας καὶ τὴ διατήρησή της.

3. Τοὺς ἀκόλουθους τίτλους ἰδιοκτησίας: α) Τὸ 7089/20.11.1930 πρωτόκολλο Ἐκτιμήσεως καὶ παραδόσεως Οἰκήματος τῆς τέως Ἐπιτροπῆς ἀποκαταστάσεως προσφύγων ἐπ' ὀνόματι Γεωργίου Κράτη τοῦ Ἰωάννη, ποὺ ἐπικυρώθηκε μὲ τὸν 850/13.6.1973 τίτλο κυριότητας τῆς Δ/νσεως Γεωργίας ἀπὸ τὰ στοιχεῖα τῆς ὁριστικῆς διανομῆς συνοικισμοῦ Βεροίας ἔτους 1971 καὶ β) Τὸ 38449/95/20.11.1980 πρωτόκολλο ἐκτιμήσεως καὶ παραδόσεως οἰκήματος τῆς τέως Ἐπιτροπῆς Ἀποκαταστάσεως Προσφύγων (Ε.Α.Π.), ἐπ' ὀνόματι Ἰωάννη Βουτσᾶ τοῦ Μιχαήλ, ποὺ ἐπικυρώθηκε μὲ τὸν 724/13.6.1973 τίτλο κυριότητας τῆς Δ/νσεως Γεωργίας ἀπὸ τὰ στοιχεῖα τῆς ὁριστικῆς διανομῆς τοῦ Συνοικισμοῦ Βεροίας ἔτους 1971, ἀπὸ τοὺς ὁποίους προκύπτει ὅτι ἡ ἰδιωτικὴ ὁδὸς (πάροδος Ἀποστόλου Παύλου) ὑπάρχει πρὶν ἀπὸ τὸ ἔτος 1923.

4. Τὸ τοπογραφικὸ διάγραμμα τοῦ Πολ/κοῦ Μηχ/κοῦ Χρήστου Καλοΐδη.

5. Τὸ ἀπὸ 24.1.1936 ρυμοτομικὸ σχέδιο πόλεως Βεροίας στὸ ὁποῖο φαίνεται ἡ ἐν λόγω ὁδός.

6. Τὴν 5/80 πράξη τακτοποιήσεως καὶ ἀναλογισμοῦ ἀποζημιώσεως πόλεως Βεροίας, μὲ τὴν ὁποία κρίθηκε ἡ ἀναγκαιότητα τῆς διατηρήσεως τῆς ἐν λόγω παρόδου προκειμένου νὰ ἀποκτήσουν πρόσωπο σὲ ἐγκεκριμένη ὁδὸ οἱ τυφλὲς ἰδιοκτησίες Ἀφῶν Κράτη καὶ Ἀφῶν Βουτσᾶ.

7. Τὴ σύμφωνη γνωμοδότηση τοῦ Νομαρχιακοῦ Συμβουλίου Δημ. Ἔργων, ὅπως διατυπώνεται στὸ 6/12/10.3.1980 πρακτικό του μὲ τὴν ὁποία ὁμόφωνα ἀποφαίνεται ὑπὲρ τῆς ἀναγνωρίσεως τῆς παρόδου Ἀπόστολου Παύλου, ὅτι προϋπάρχει τοῦ ἔτους 1923 καὶ διατηρήσεώς της, ἀποφασίζουμε:

Ἀναγνωρίζουμε ὅτι ἡ ἰδιωτικὴ ὁδὸς (πάροδος Ἀποστόλου Παύλου) στὸ Ο.Τ. 40 τοῦ ρυμοτομικοῦ σχεδίου πόλεως Βεροίας ὑπάρχει νομίμως πρὶν ἀπὸ τὸ ἔτος 1923 καὶ τὴ χαρακτηρίζουμε ὡς διατηρητέα, ὅπως ἀκριβῶς ἀπεικονίζεται στὸ τοπογραφικὸ διάγραμμα ποὺ συνοδεύει τὴν ἀπόφαση αὐτή, θεωρημένο ἀπὸ τὸ Δ/ντὴ ΤΥΝ Ἠμαθίας.

Ἡ ἀπόφαση αὐτὴ νὰ δημοσιευθεῖ στὴν Ἐφημερίδα τῆς Κυβερνήσεως.

Βέροια, 19 Μαρτίου 1980

Ὁ Νομάρχης
Γ. ΓΙΑΝΝΟΠΟΥΛΟΣ

ΤΟΠΟΓΡΑΦΙΚΟ ΔΙΑΓΡΑΜΜΑ ΟΙΚΟΠΕΔΩΝ ΚΕΙΜΕΝΩΝ

ΑΦ 5 ΚΛΙΜΑΞ 1:500

Ο.Τ. 51

Ο.Τ. 40

Ο.Τ. 41

Ο.Τ. 29

ΟΔΟΣ Μ. ΜΠΟΤΣΑΡΗ


ΟΔΟΣ ΑΠ. ΠΑΥΛΟΥ

ΟΔΟΣ ΚΑΡΑΪΣΚΑΚΗ

1100

1750 1800 1850



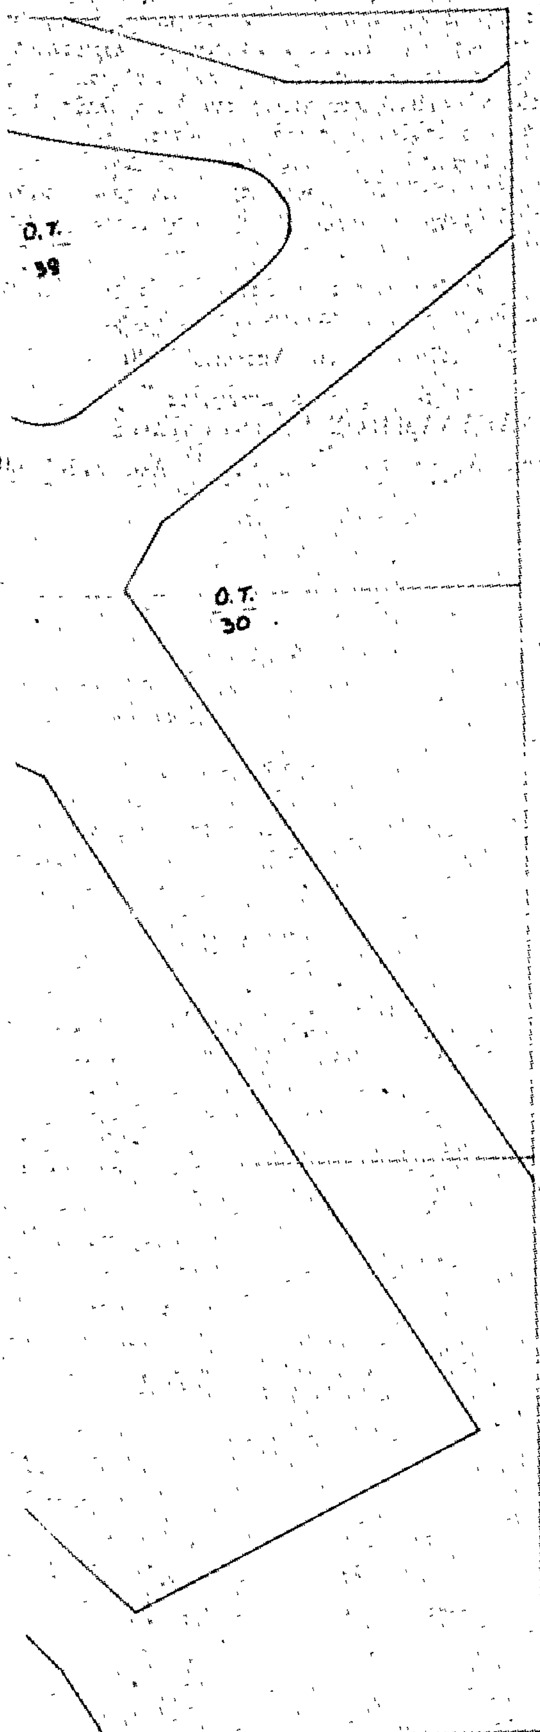

α/α	Ονοματεπώνυμον [illegible]
1	Δήμος Βεροίας
2	Κουλαλής Ιωάν.
3	Πολυκατοικία
4	
5	Διαμαντή Φλ.
6	Δημούλας Δημ.
7	Πολ/κία
8	Βουτσάς Κων/νος
9	Αφοί Κράτη
10	Αφοί Ζαφειρογιάννη
11	Αφοί [illegible]
12	Πολυκατοικία
13	
14	
15	Μαρία Παπιλίκογλου



ΑΧΙΛ. ΠΑΠΑΔΟΠΟΥΛΟΣ

ΧΡΗΣΤΟΣ Δ. ΚΑΛΟΪΔΗΣ
ΔΙΠΛΩΜ. ΠΟΛΙΤΙΚΟΣ ΜΗΧΑΝΙΚΟΣ
… Α.Π.Θ.
ΜΕΛΟ … ΜΗΤΡΩΟΥ 18959
ΠΡΟΦ. ΗΛΙΟΥ … ΤΗΛ. 23.957 ΒΕΡΟΙΑ

ΑΝΑΚΟΙΝΩΣΕΙΣ

(10)

Περὶ εἰδοποιήσεως τῆς γενομένης παρακαταθέσεως ἀποζημιώσεως δι' ἀναγκαστικὴν ἀπαλλοτρίωσιν ἐκτάσεως εἰς περιοχὴν τῆς πόλεως Κοζάνης.

Ὁ Κων/νος Καλογερίδης τοῦ Εὐσταθίου, κάτοικος Κοζάνης, ὁδὸς Ἰωάννου Δελιβάνη 5, γνωστοποιεῖ ὅτι κατ' ἐφαρμογὴν τοῦ ἀπὸ 22.17/4.7.1929 Διατάγματος ρυμοτομίας Κοζάνης, ὡς ἐτροποποιήθη καὶ ἰσχύει σήμερον καὶ δυνάμει τῆς ὑπ' ἀριθ. 5/1978 πράξεως τακτοποιήσεως καὶ ἀναλογισμοῦ τῆς Δ/νσεως Τεχνικῶν Ὑπηρεσιῶν Κοζάνης, κυρωθείσης διὰ τῆς ὑπ' ἀριθ. 7329/9.9.1978 ἀποφάσεως τοῦ Νομάρχου Κοζάνης, ἀπηλλοτριώθη λόγῳ ρυμοτομίας ἀκίνητον εἰς τὴν περιοχὴν τῆς πόλεως Κοζάνης, ἐμφαινόμενον εἰς τὸ συνοδεῦον τὴν ὡς ἄνω πρᾶξιν ἀπὸ 30.6.78 τοπογραφικὸν διάγραμμα τοῦ Τεχνικοῦ Ὑπαλλήλου Θεμιστοκλέους Τσεχελίδη, ὑπὸ στοιχεῖα 1—2—4—1 ἐκτάσεως 24,60 τ.μ.

Ἤδη συμφώνως πρὸς τὰς διατάξεις τῶν ἄρθρων 7 καὶ 8 τοῦ Ν.Δ. 797/1971 ὁ Κων/νος Καλογερίδης τοῦ Εὐσταθίου πληροφορεῖ τόσον τοὺς κληρονόμους Περικλέους Βαχτσεβάνου τοὺς ἀναγραφομένους ἐν τῇ ὑπ' ἀριθ. 5/1978 πράξει τακτοποιήσεως καὶ ἀναλογισμοῦ ὡς ἰδιοκτήτας τοῦ ὡς ἄνω ἀπαλλοτριωθέντος καὶ προσκυρωθέντος λόγῳ ρυμοτομίας ἀκινήτου εἰς τὴν ἰδιοκτησίαν μου ὅσον καὶ ὅλους ὅσους διεκδικοῦν ἐπὶ τοῦ ὡς ἄνω ἀκινήτου δικαιώματα κυριότητος ἢ ἄλλα ἐμπράγματα δικαιώματα ὅτι ἡ καθορισθεῖσα δυνάμει τῆς ὑπ' ἀριθ. 821/1979 ἀποφάσεως τοῦ Μονομελοῦς Πρωτοδικείου Κοζάνης ἀποζημίωσις διὰ τὸ ἀνωτέρω ἀκίνητον κατετέθη εἰς τὸ Ταμεῖον Παρακαταθηκῶν καὶ Δανείων μὲ τὸ ὑπ' ἀριθ. 17309/18.3.1980 γραμμάτιον συστάσεως παρακαταθήκης ποσοῦ δραχμῶν ἐνενήκοντα ὀκτὼ χιλιάδων τετρακοσίων (98.400).

Ἡ ἀνωτέρω ἀποζημίωσις εἶναι ἀποδοτέα εἰς τοὺς δικαιούχους ποὺ θὰ ἀναγνωρισθοῦν συμφώνως τῷ Νόμῳ.

Ἐν Κοζάνῃ τῇ 10 Ἀπριλίου 1980

Ὁ πληρεξούσιος Δικηγόρος
ΧΑΡΑΛΑΜΠΟΣ ΚΑΛΛΙΑΝΙΔΗΣ

(Ἀριθ. τριπλ. Δημοσ. Ταμ. Δικ. Εἰσπρ. Ἀθ. 27785/80)

ΑΠΟ ΤΟ ΕΘΝΙΚΟ ΤΥΠΟΓΡΑΦΕΙΟ